


Sup. parcela:	→	220.57 m <sup>2</sup>
11.028.50 M <sup>2</sup> (max 2%)		
Sup. ZONA ACTUACIÓN:	→	78.30 m <sup>2</sup>
(Piscina+terrazas).		
Sup. acera perimetral	→	104.96 m <sup>2</sup>
CASETA EXISTENTE	→	22.25 m <sup>2</sup>
(Construcción antigua)		
<hr/>		
Sup. TOTAL exterior proyectada:	→	205.51 m <sup>2</sup>

La sup. exterior proyectada conformada por la acera perimetral + piscina + terraza, no supone obra de fábrica sobre la rasante natural y no excede del 2% de la sup. de parcela (220.57 m<sup>2</sup>).

SUPERFICIES ÚTILES	
PISCINA	36'00m <sup>2</sup>
TERRAZA	42'30m <sup>2</sup>
<b>TOTAL</b>	<b>78'30m<sup>2</sup></b>

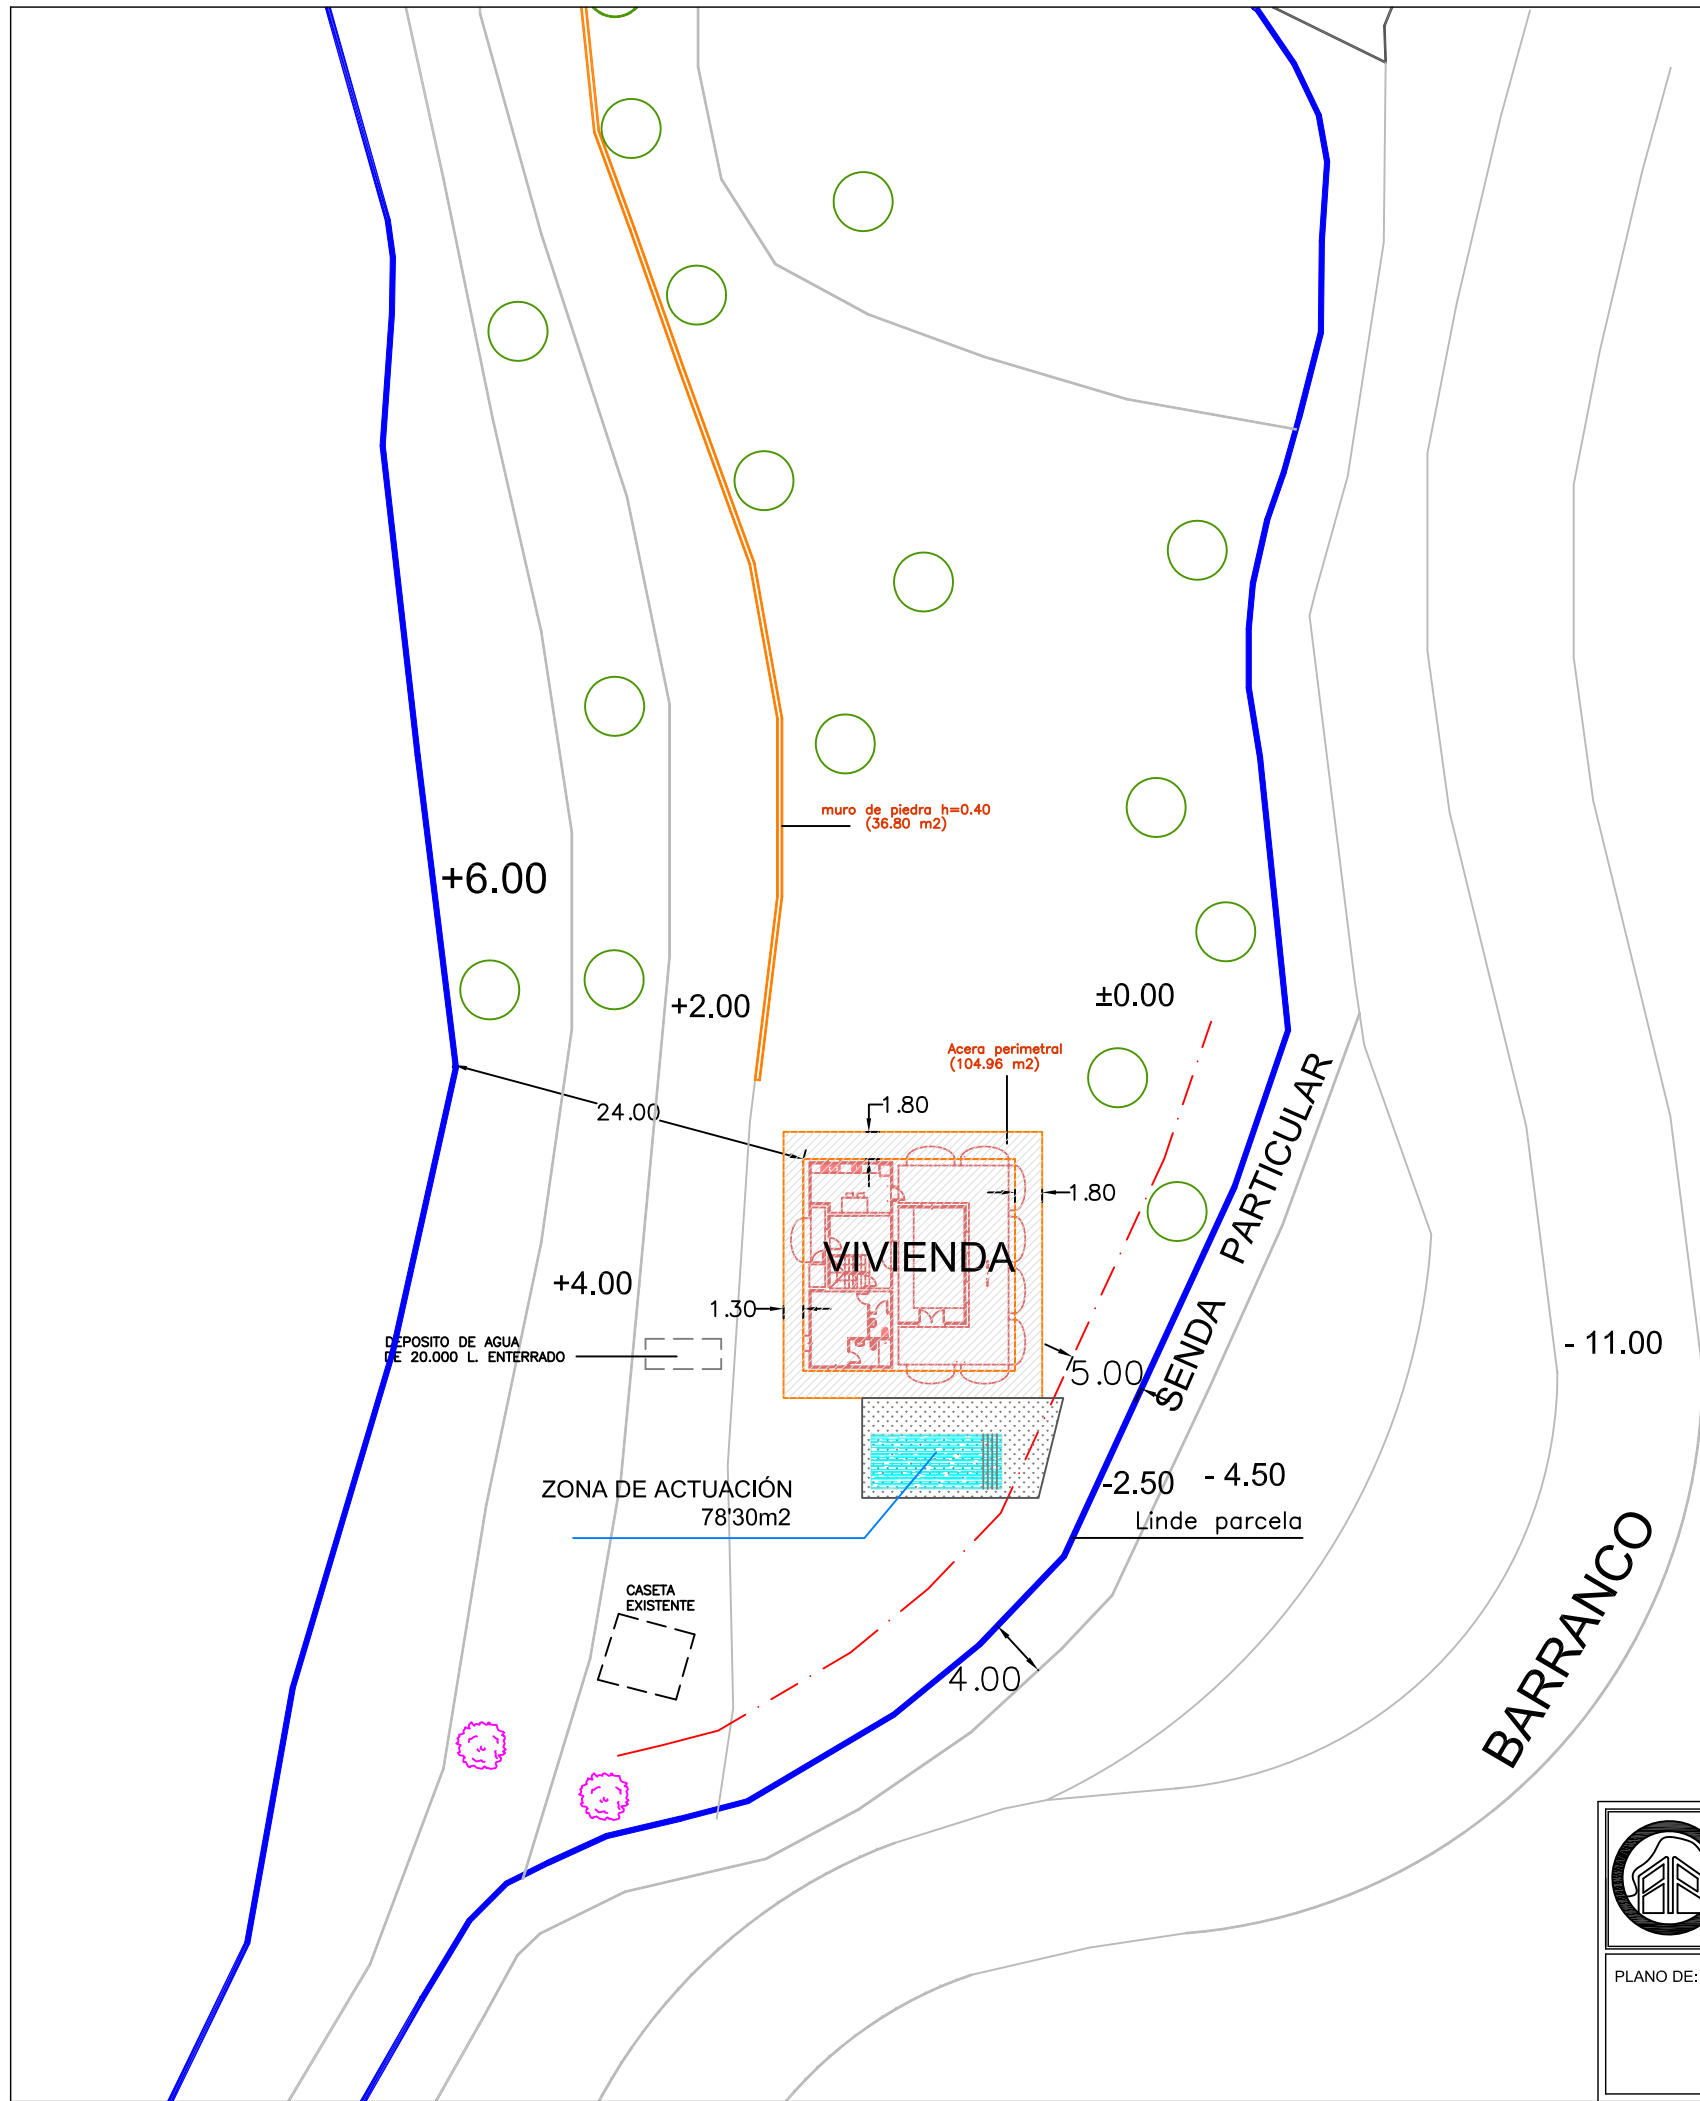

	PROYECTO DE: <b>MODIFICADO DE PROYECTO DE CONSTRUCCIÓN DE PISCINA Y TERRAZA</b>	PLANO Nº: MODIF-1 ESCALA: 1/500
	PLANO DE: <b>SITUACIÓN Y ZONA DE ACTUACIÓN</b> <small>MODIF SEPTIEMBRE 2024</small>	PROMOTOR: <b>IMMO PRESTIGI, S.L. - B53642401</b>
		ARQUITECTO TÉCNICO: <b>IRENE PERLES POQUET</b>